


平成30年度工事予定位置図(案)

次回施工

- ①測量必要
- ②H=2.0m以上 逆L擁壁(工作物申請必要)
- ③H=2.0m以下 コンクリート矢板
- ④既設横矢板の図面(どこまで掘れるか)
- ⑤ポーリングDATA必要

県土整備にて施工・工事を行う。
組合が設計する。
平面・縦断・横断測量必要

1号公園 調整池は、平成30年度 基本・詳細設計を行い、平成31年度工事予定。

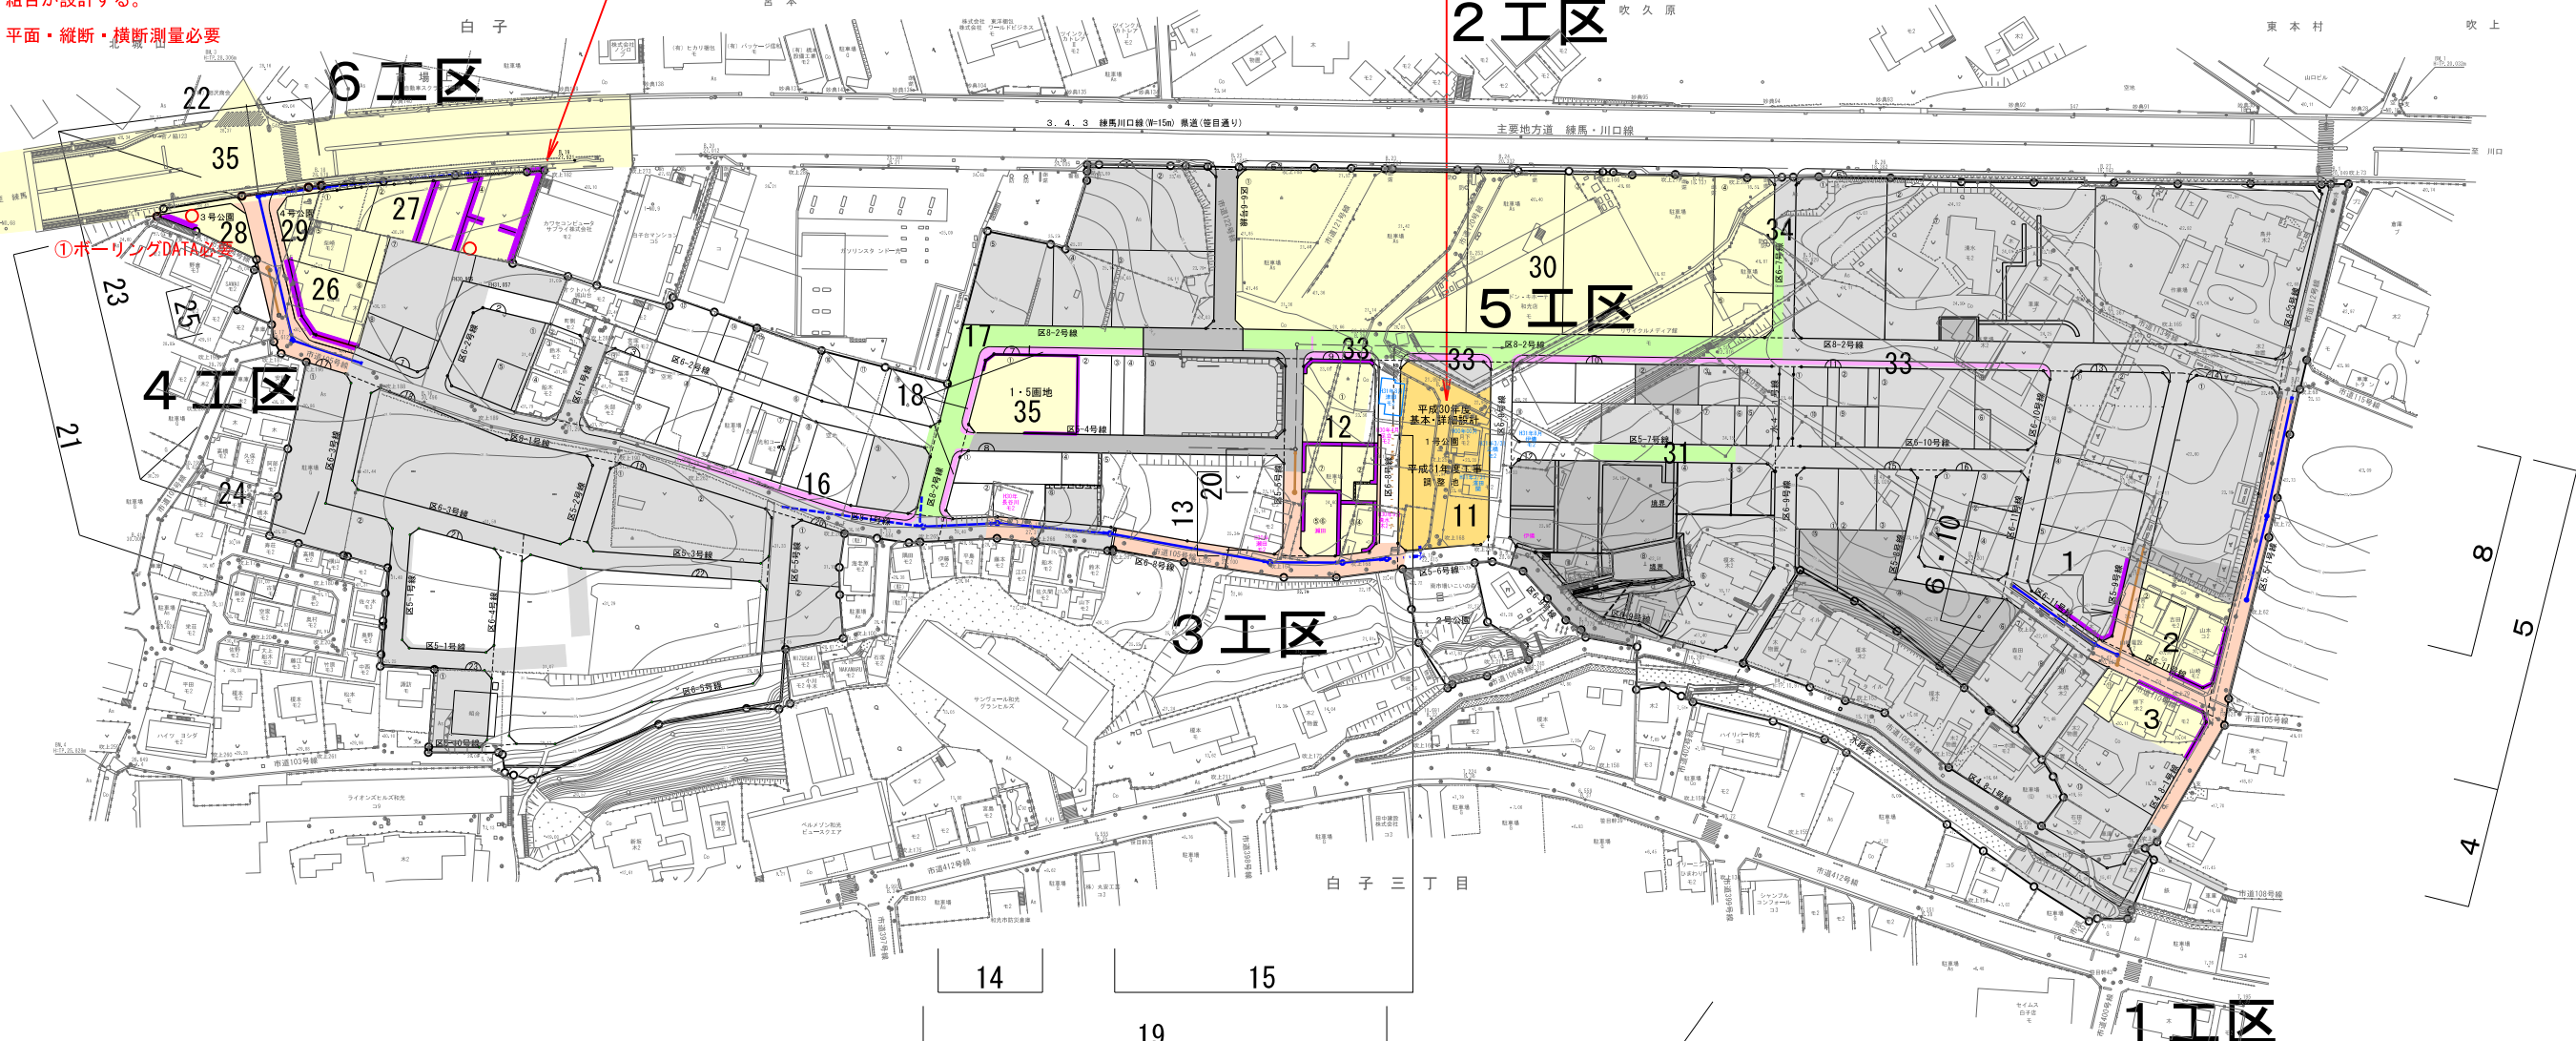

平成30年度 概算工事費一覧表

工区	工種	番号	位置	概要
1工区	14街区他造成及び道路・雨水管・污水管・雑工事	1	13街区雑工	スロープ造成 土留工 平均高950
		2	14街区造成工	スロープ造成 L型擁壁設置 平均高1250
		3	15街区造成工(柳下宅)	スロープ造成 H26年度続き L型擁壁設置 平均高2000
		4	区4-8-1号線道路工	No.7+2.0~C75 (No.9+0.066) L=38.0m
		5	区5-5-1号線道路工	C75 (No.0-3.31)~No.4+4.3 L=87.6m
		6	区5-9号線道路工	No.2+13.49~EP (No.3+18.041) L=24.5m
		7	区6-11号線道路工	C73 (No.3+1.170)~No.4+14.779 L=33.6m
		8	区5-5-1号線 雨水管	58流域φ250 L=57.5m 1号人孔 N=2.0基
		9	区6-11号線 雨水管	64流域φ350 L=35.3m 1号人孔 N=2.0基
		10	区5-9号線 污水管	F001流域φ200 L=34.0m 割込0号人孔 N=1.0基
2工区	調整池 基本・詳細設計	11	1号公園	1号公園内調整池 基本・詳細設計 防火水槽設計
3工区	9街区他造成及び道路・雨水管・污水管・雑工事	9	9街区1画地造成工	スロープ造成 L型擁壁平均H1500(一部)
		12	9街区2画地造成工	フラット造成 L型擁壁平均H1250
		12	9街区3,4画地造成工	フラット造成 L型擁壁H2000
		12	9街区5,6画地造成工	フラット造成 L型擁壁平均H1500
		12	9街区7画地造成工	フラット造成 L型擁壁平均H1250
		35	7街区1,5画地造成工	スロープ造成 L型擁壁平均H1400
		13	区5-5号線道路工	No.1+11.12~EP (No.2+14.499) L=23.3m
		14	区6-8号線道路工-1	No.0+12.62~No.1+6.65 L=14.0m
		15	区6-8号線道路工-2	No.2+9.65~No.7+10.0 L=100.3m
		16	区8-1号線歩道街渠工	No.8~C34 (No.11+10.633) L=70.6m
		17	区8-2号線表層舗装工	No.0~No.4+19.0 L=99.0m
18	区8-2号線歩道街渠工	No.0~No.4+19.0 L=99.0m		
19	区6-8号線 雨水管	36流域φ700 L=97.1m 37流域φ700 L=32.5m 2号人孔 N=5.0基		
20	区5-5号線 污水管	E006流域φ200 L=28.0m 割込0号人孔 N=1.0基		

平成30年度 概算工事費一覧表

工区	工種	番号	位置	概要
4工区	区8-1号線他造成及び道路・雨水管・污水管・雑工事	21	区8-1号線道路工	No.0+0.00~No.3+7.30 L=67.3m
		22	練馬川口線 雨水管	1流域φ300 L=18.39m
		23	区8-1号線 雨水管	2流域φ350 L=41.20m 1号人孔 N=1.0基
		24	区8-1号線 雨水管	3流域φ350 L=20.15m 1号人孔 N=1.0基
		25	区8-1号線 污水管	A005流域φ200 L=13.44m 割込0号人孔 N=1.0基
		26	1街区6画地造成工	L型擁壁 平均H1000 L=34.7m
		27	1街区1~4画地造成工	現場打ち擁壁2箇所 L型擁壁 L=27.2m ポーリング調査 N=1.0箇所
		28	3号公園造成工	フラット造成 間知ブロック積み工 平均H1850 L=13.5m 工作物申請
		29	4号公園造成工	ポーリング調査 N=1.0箇所 フラット造成
5工区	5街区造成他追加工事	30	5街区造成工	スロープ造成計画
		31	区5-7号線表層舗装工	No.1+3.42(旧)~No.3+2.63 L=39.2m
		32	区8-2号線表層舗装工	No.6+6.53~C3 (No.13+16.61) L=150.0m
		33	区8-2号線歩道街渠工	No.7+3.85~No.8+2.93, No.8+13.17~No.9+16.18 No.10+2.16~No.17+10.97 L=190.8m (19.0+23.0+148.8)
		34	区6-7号線表層舗装工	No.0~No.1+10.33 L=30.3m
6工区	交差点計画詳細設計	35	練馬川口線	L=211.0m 幅15.0m

凡例

	施工済
	平成29年度施工
	道路築造工
	雨水管工
	污水管工
	造成工
	擁壁工
	調整池
	表層舗装工
	歩道街渠工

