
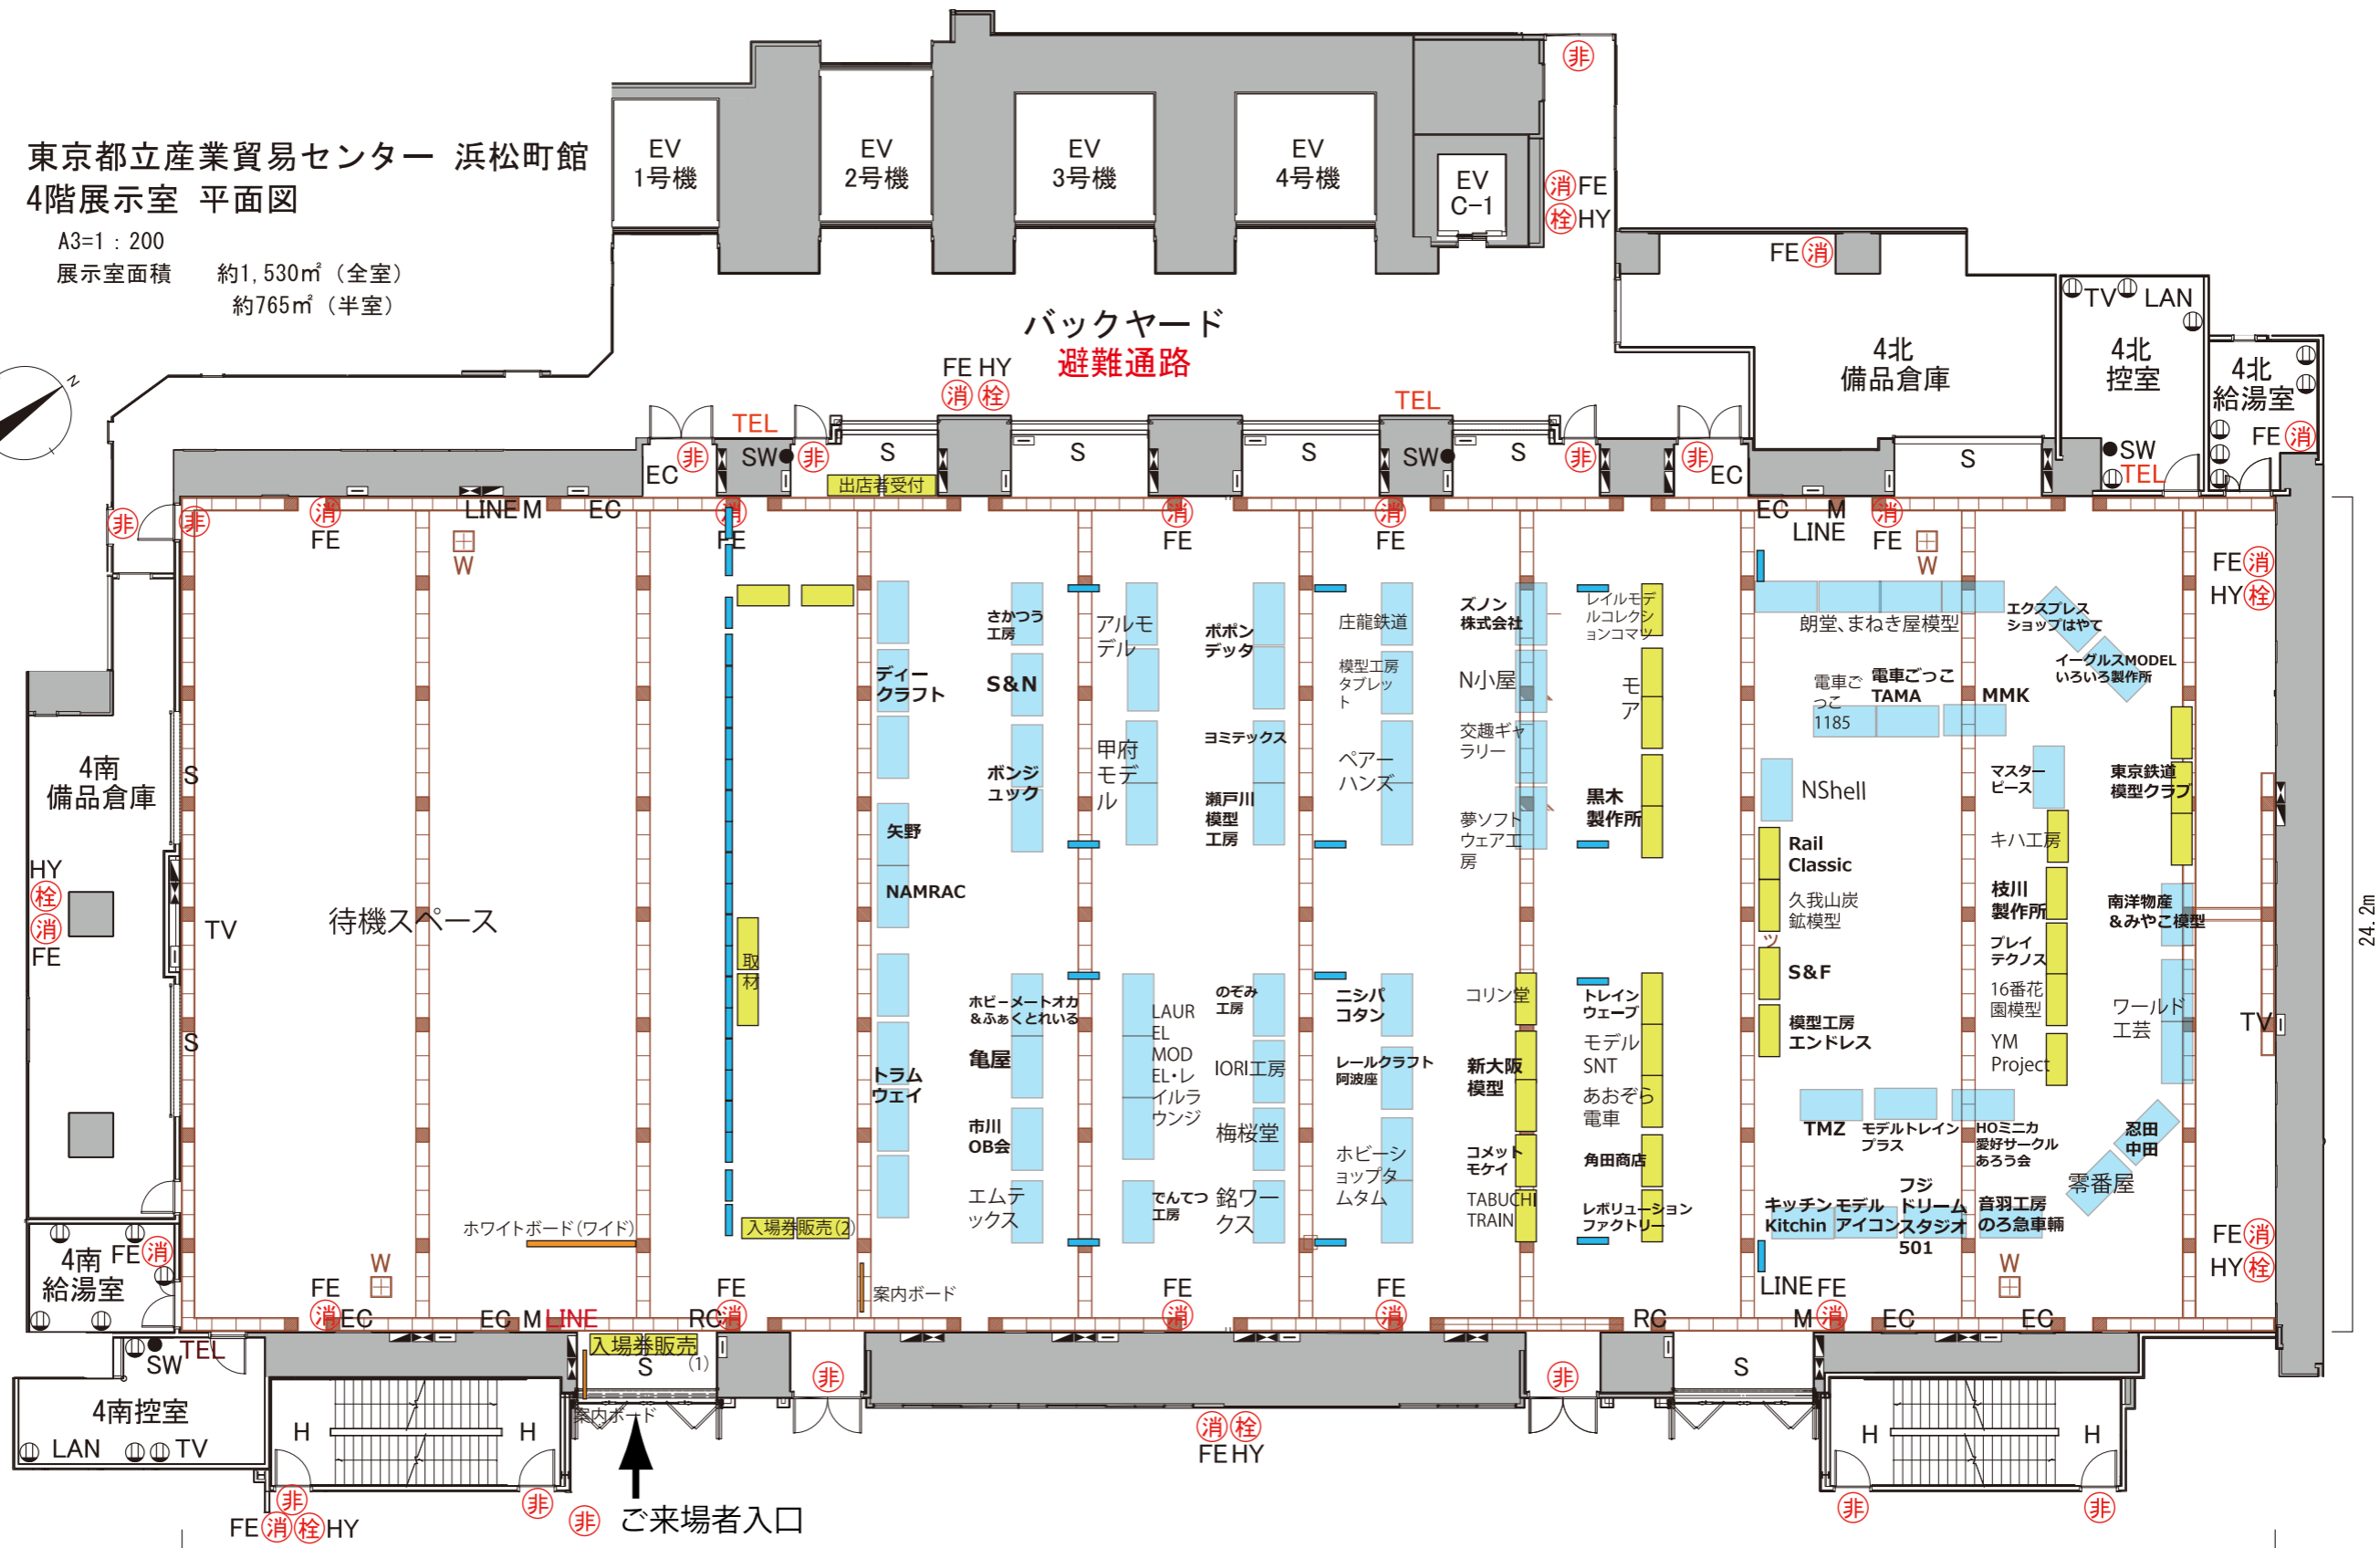


東京都立産業貿易センター 浜松町館
4階展示室 平面図

A3=1 : 200

展示室面積 約1,530㎡ (全室)
約765㎡ (半室)

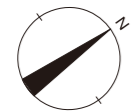

60.7m

0 1m 5m 10m

※寸法および設備の位置は実際と異なる場合があります。