


東京都立産業貿易センター 浜松町館
4階展示室 平面図

A3=1 : 200

展示室面積 約1,530m² (全室)
約765m² (半室)

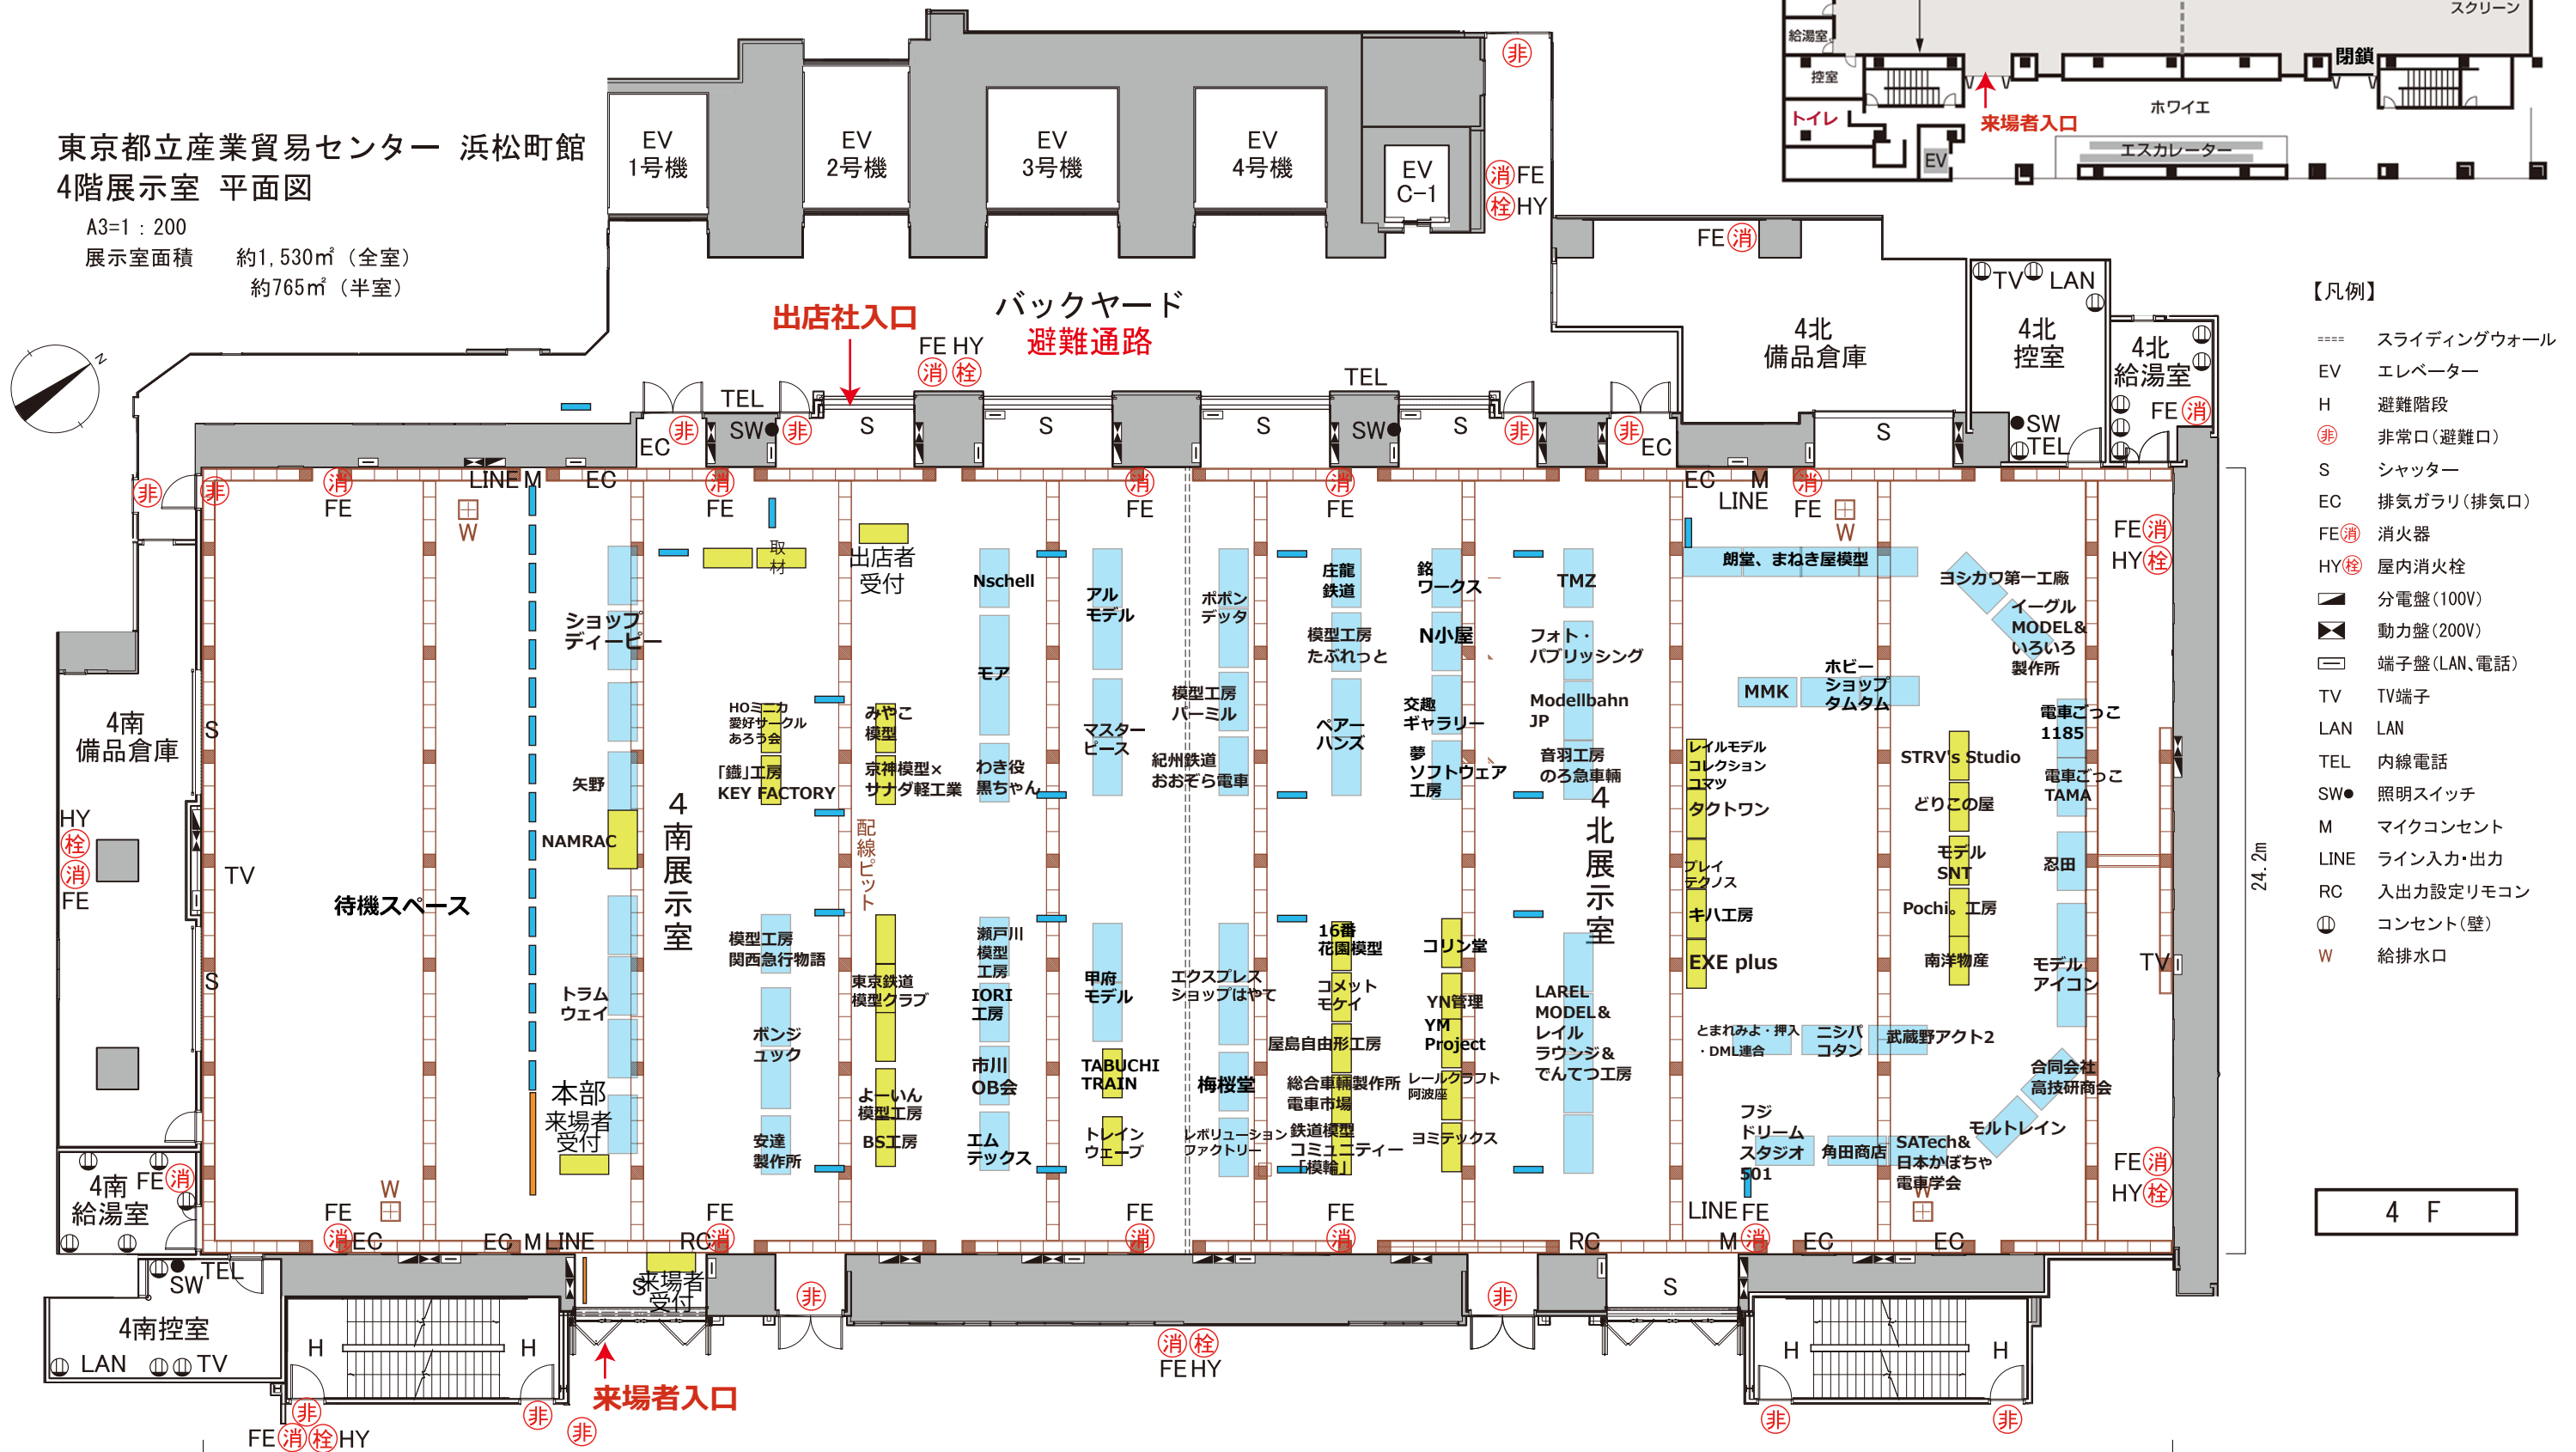

【凡例】

- | | |
|-------|-------------|
| ==== | スライディングウォール |
| EV | エレベーター |
| H | 避難階段 |
| Ⓢ | 非常口(避難口) |
| S | シャッター |
| EC | 排気ガラリ(排気口) |
| FE(消) | 消火器 |
| HY(栓) | 屋内消火栓 |
| ⬛ | 分電盤(100V) |
| ⬛ | 動力盤(200V) |
| ⎓ | 端子盤(LAN、電話) |
| TV | TV端子 |
| LAN | LAN |
| TEL | 内線電話 |
| SW● | 照明スイッチ |
| M | マイクコンセント |
| LINE | ライン入力・出力 |
| RC | 入出力設定リモコン |
| Ⓢ | コンセント(壁) |
| W | 給排水口 |

4 F

60. 7m

0 1m 5m 10m

※寸法および設備の位置は実際と異なる場合があります。